


CUADRO DE SUPERFICIES

	S.util	S.const.
PLANTA BAJA		
PORCHE 50% S/10,40	5,20	5,20
SALON-COMEDOR	29,30	
COCINA	9,80	
DESPENSA	3,20	
DORMITORIO-1	18,70	
DORMITORIO-2	12,05	
BAÑO-1	7,20	
DISTRIBUIDOR	1,15	
TOTAL VIVIENDA	86,60	99,20
TOTAL	86,60	99,20

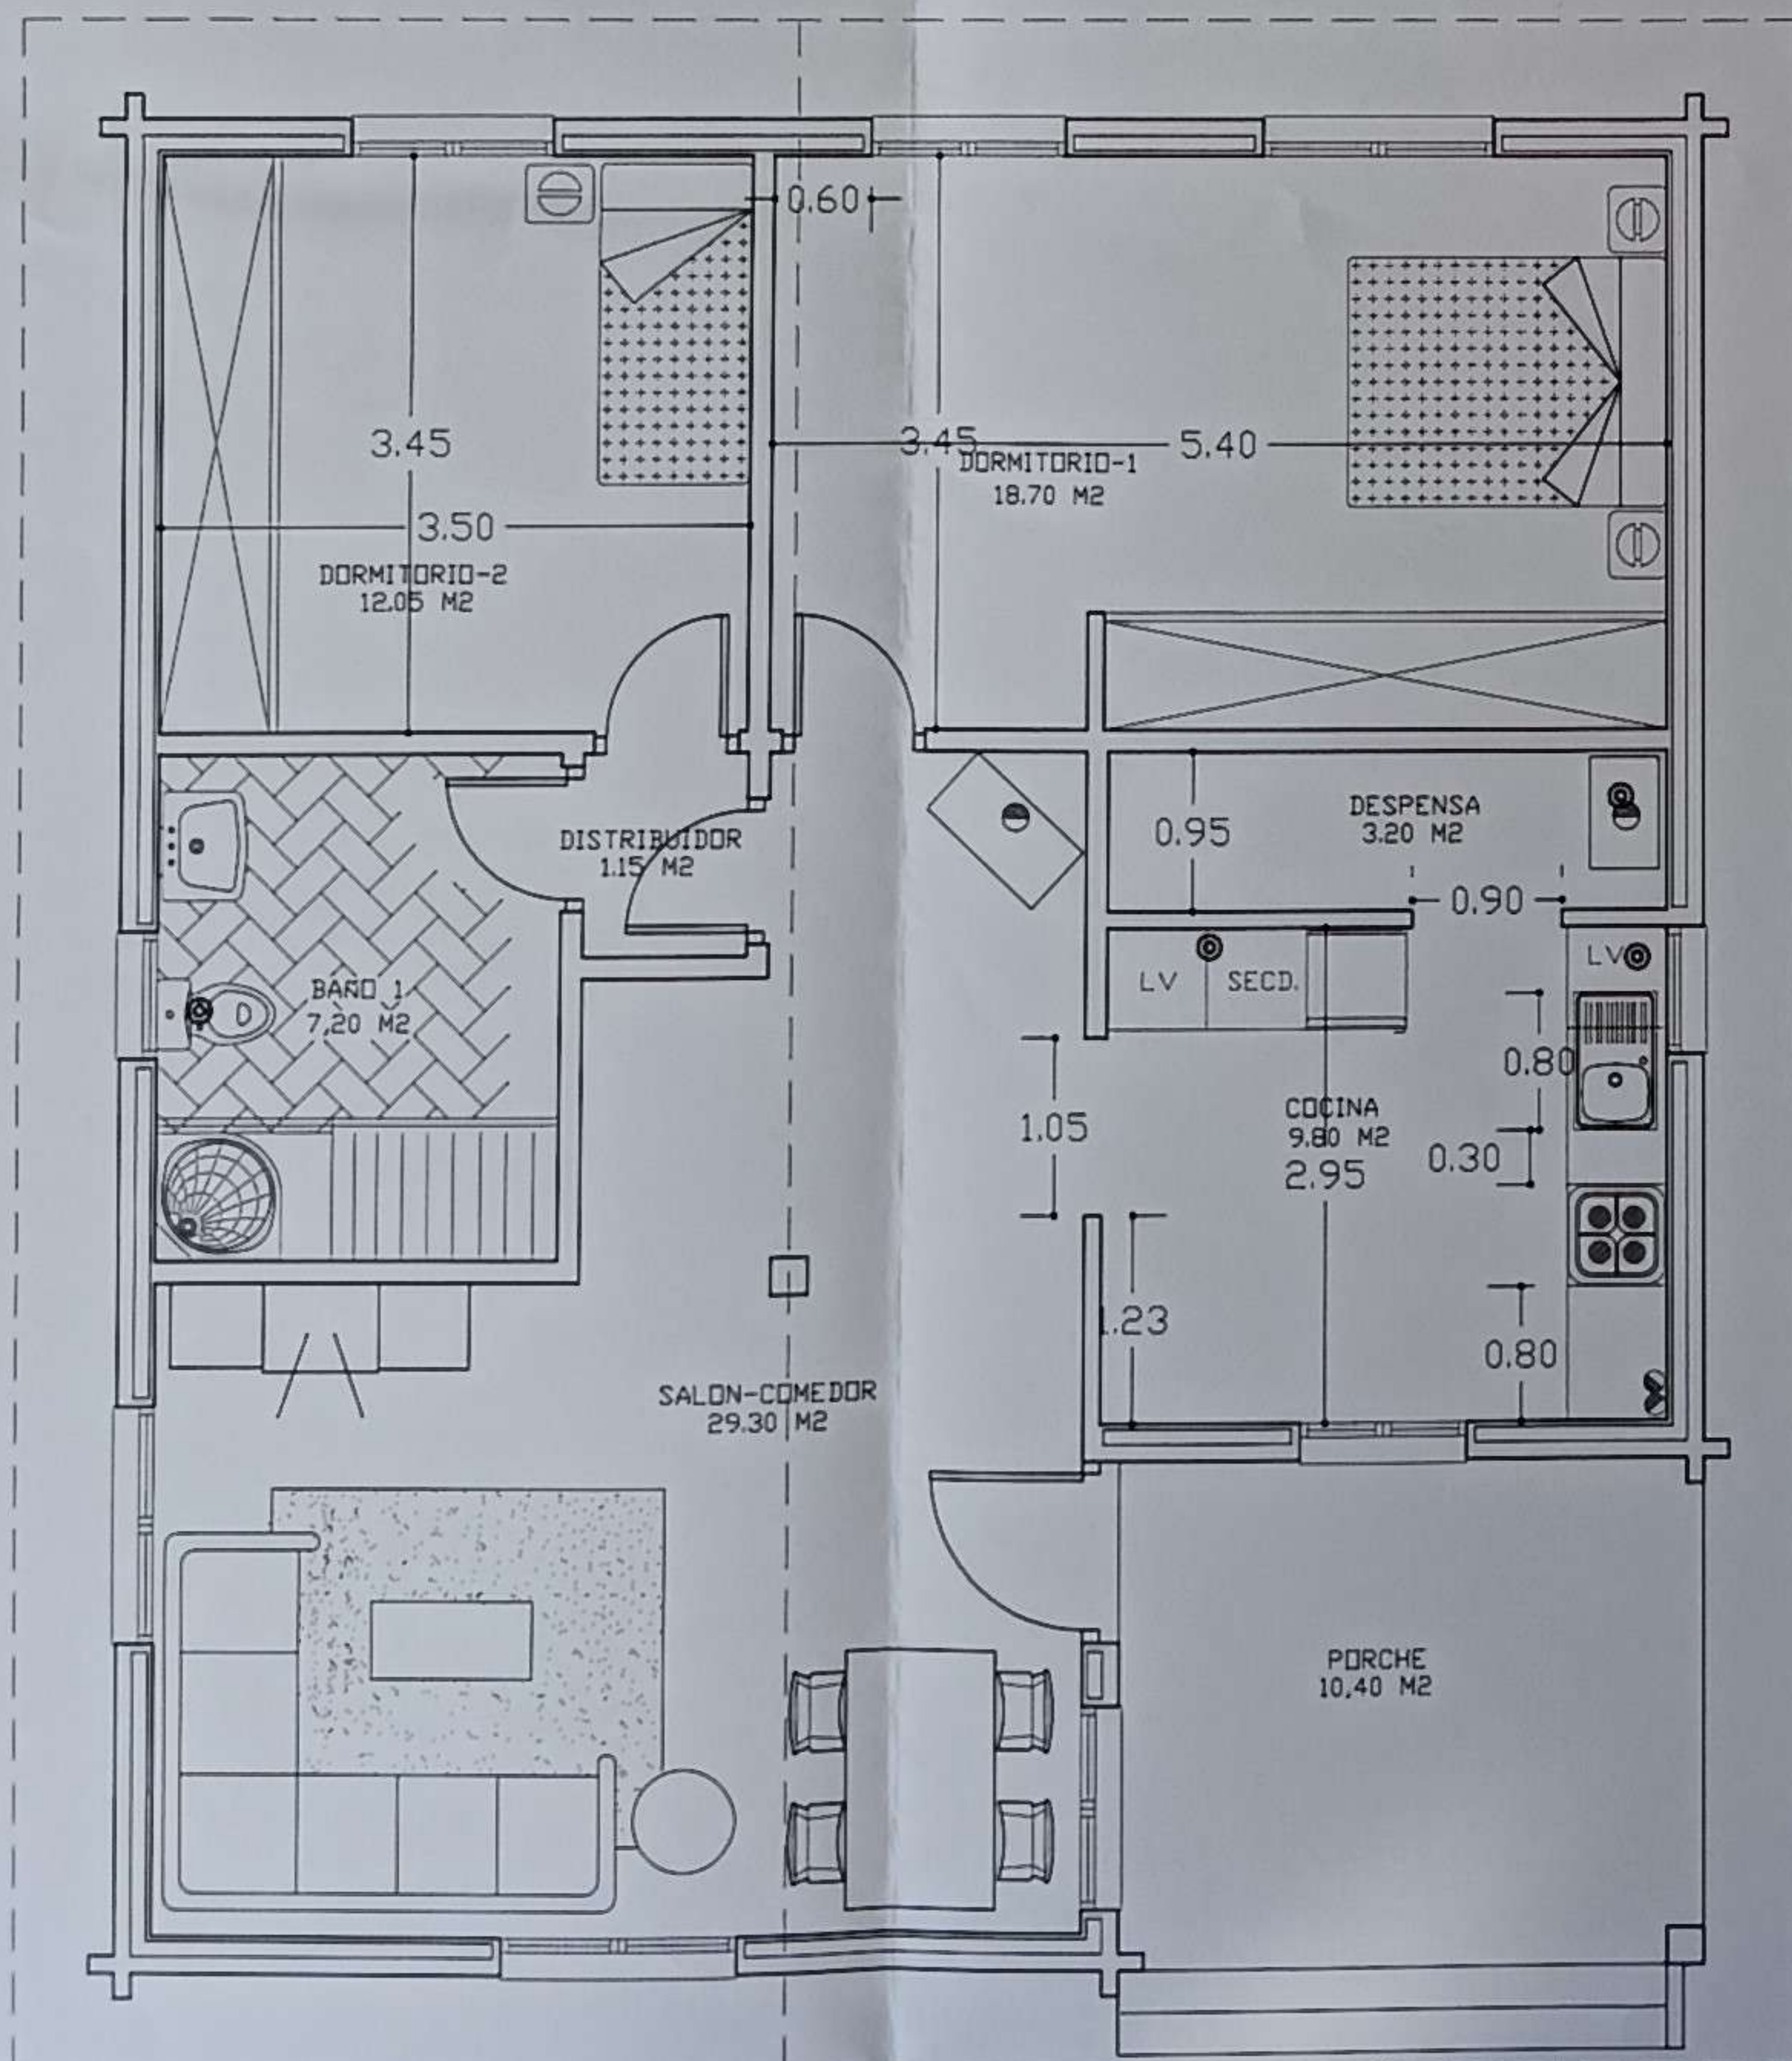

PROYECTO	VIVIENDA UNIFAMILIAR	PROYECTO
SITUACION	ABECIA URKABUSTAIZ (Alava)	SITUACION
PROMOTOR	Felipe Quintana Casado Yolanda Rodriguez Araujo	PROMOTOR
ESCALA 1/50	PLANTAS - DISTRIBUCION COTAS y SUPERFICIES	N.PLANO 3
ABRIL-08	DIRECCION MANUEL IRADIER 29	FIRMA
VITORIA	TELEFONO 945-13.28.18	ARQUITECTO
	JESUS MESANZA HARINA	